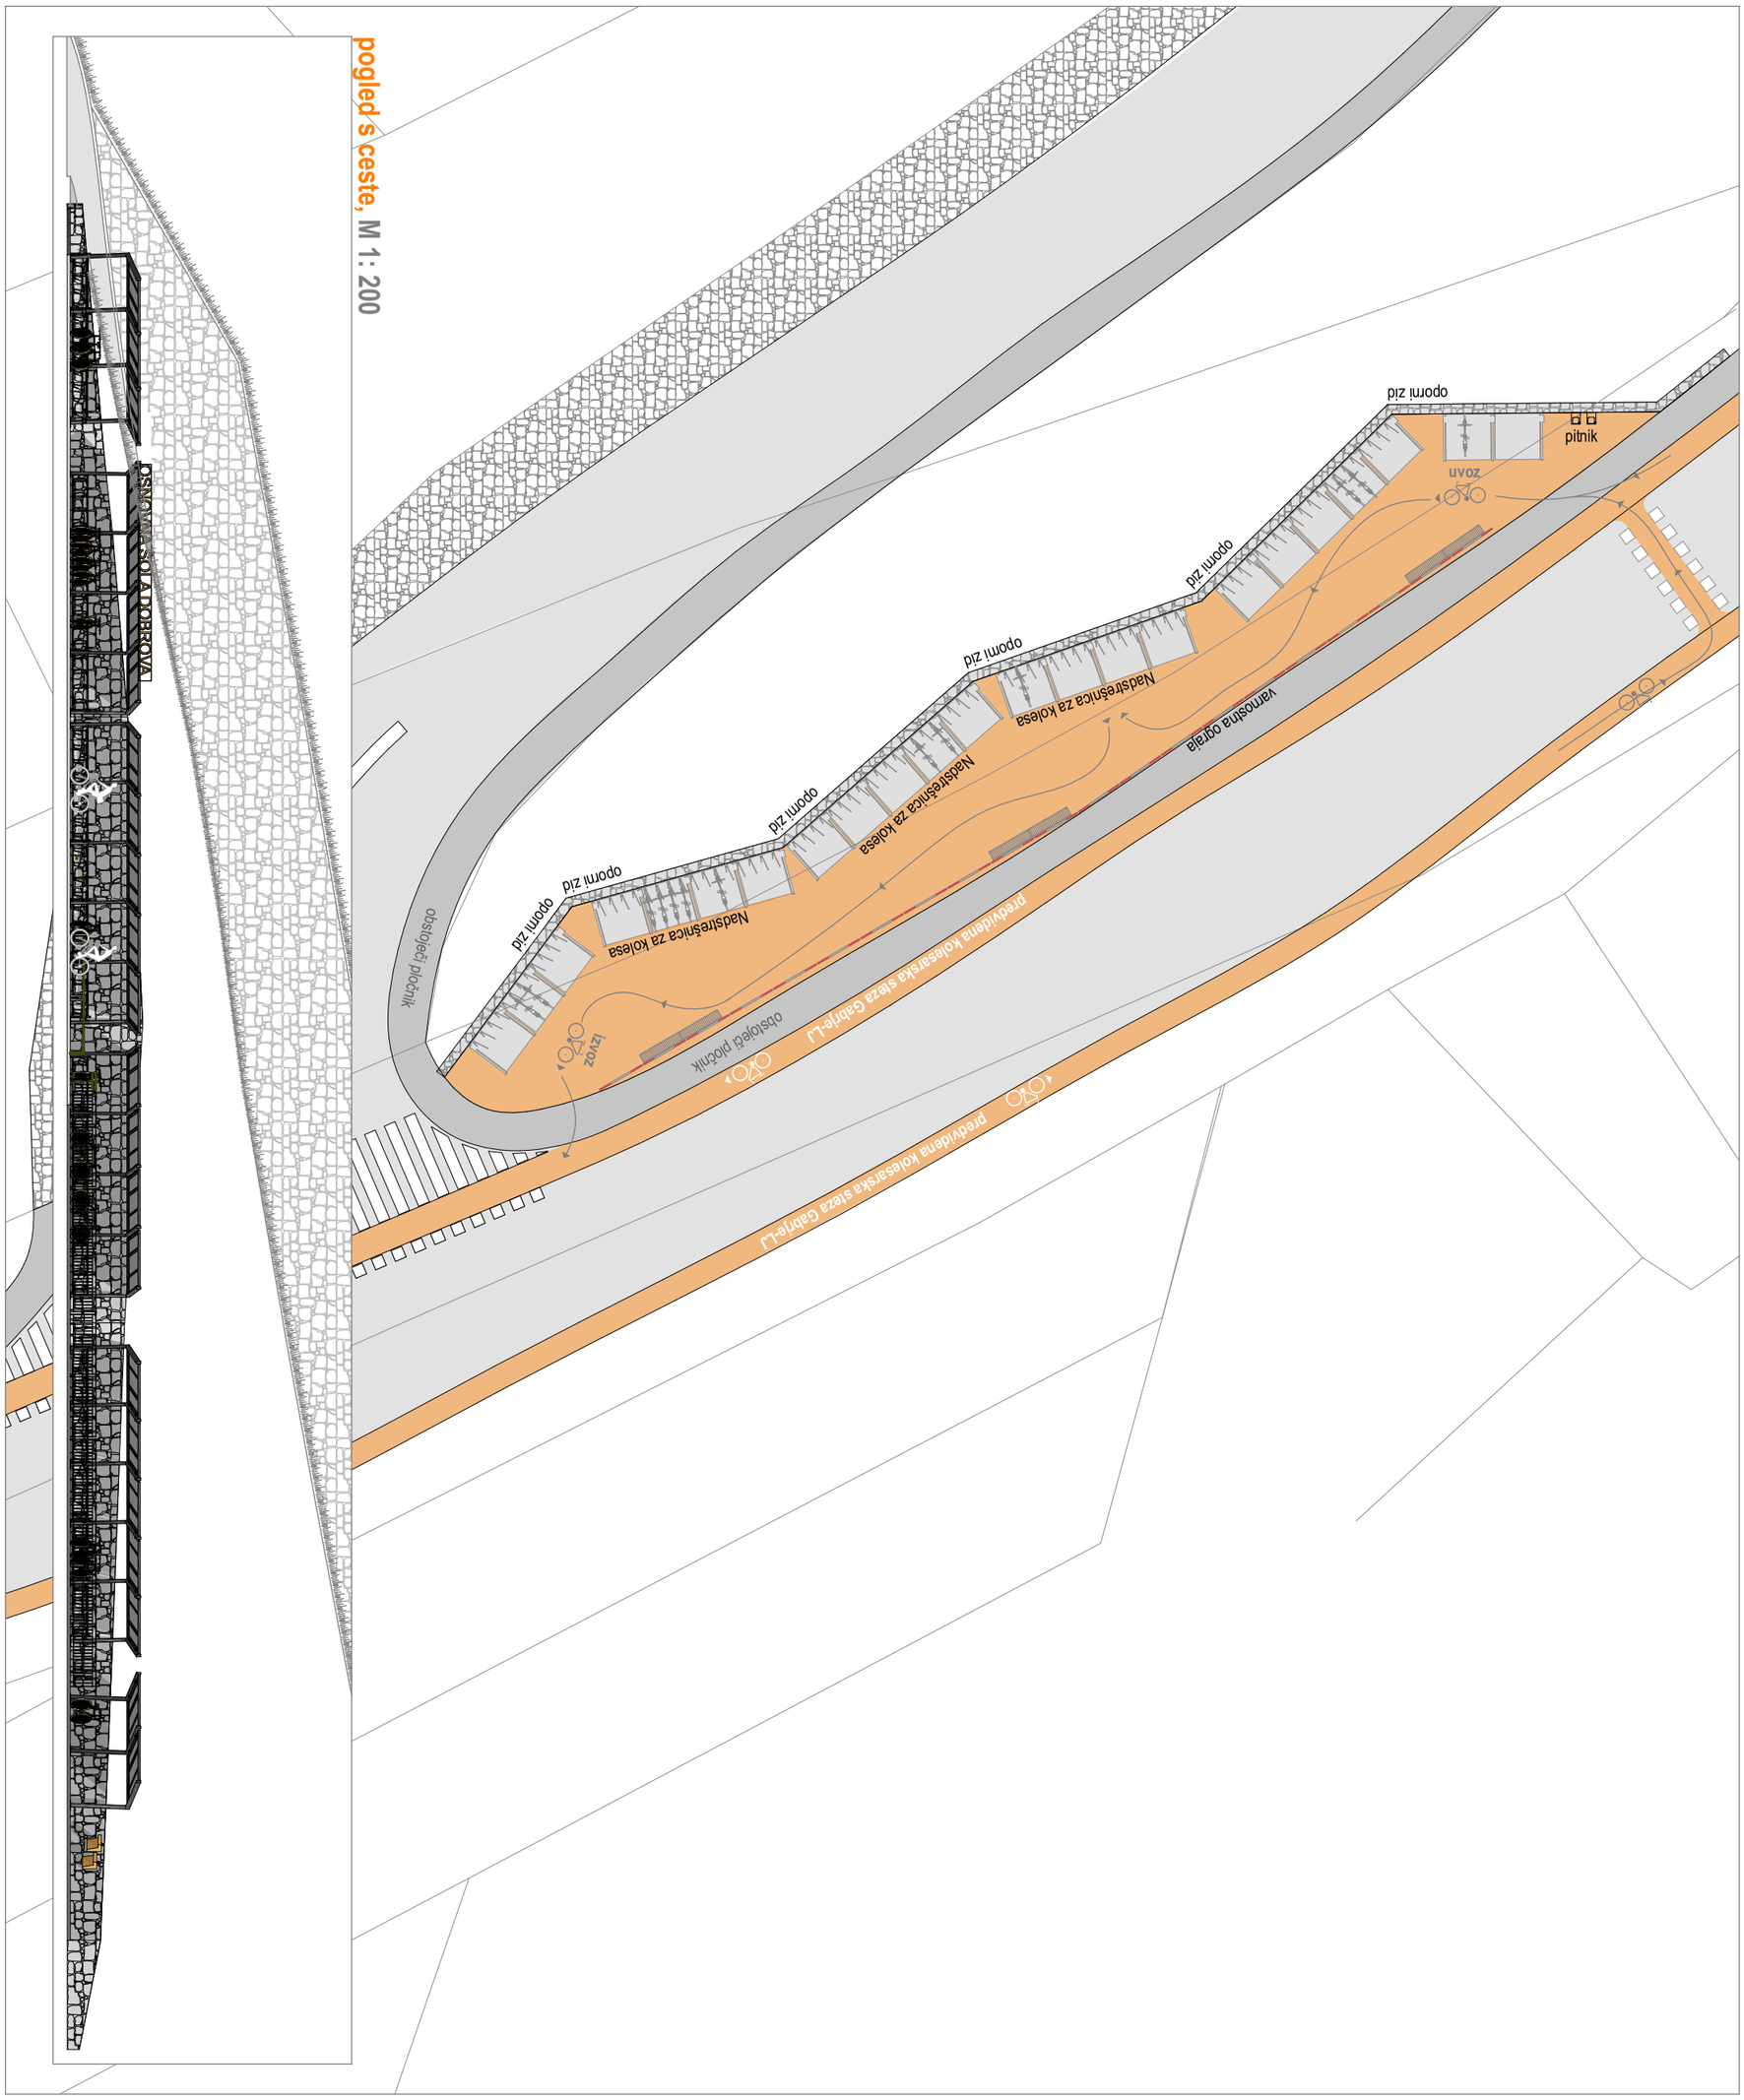

ŠOLSKA KOLESARNICA ob cesti Dobrova - Polhov Gradec

PROJEKT: Idejna skica - **V3-B** **DATUM PROJEKTA:** november 2019 **M** 1:200, 1:250

AVTOR PROJEKTA: Civilna iniciativa za trajnostno mobilnost na Dobrovi; pripravil: Matej D. Pristavec u.d.i.a. **List:** 5