


Pogledi v prostoru

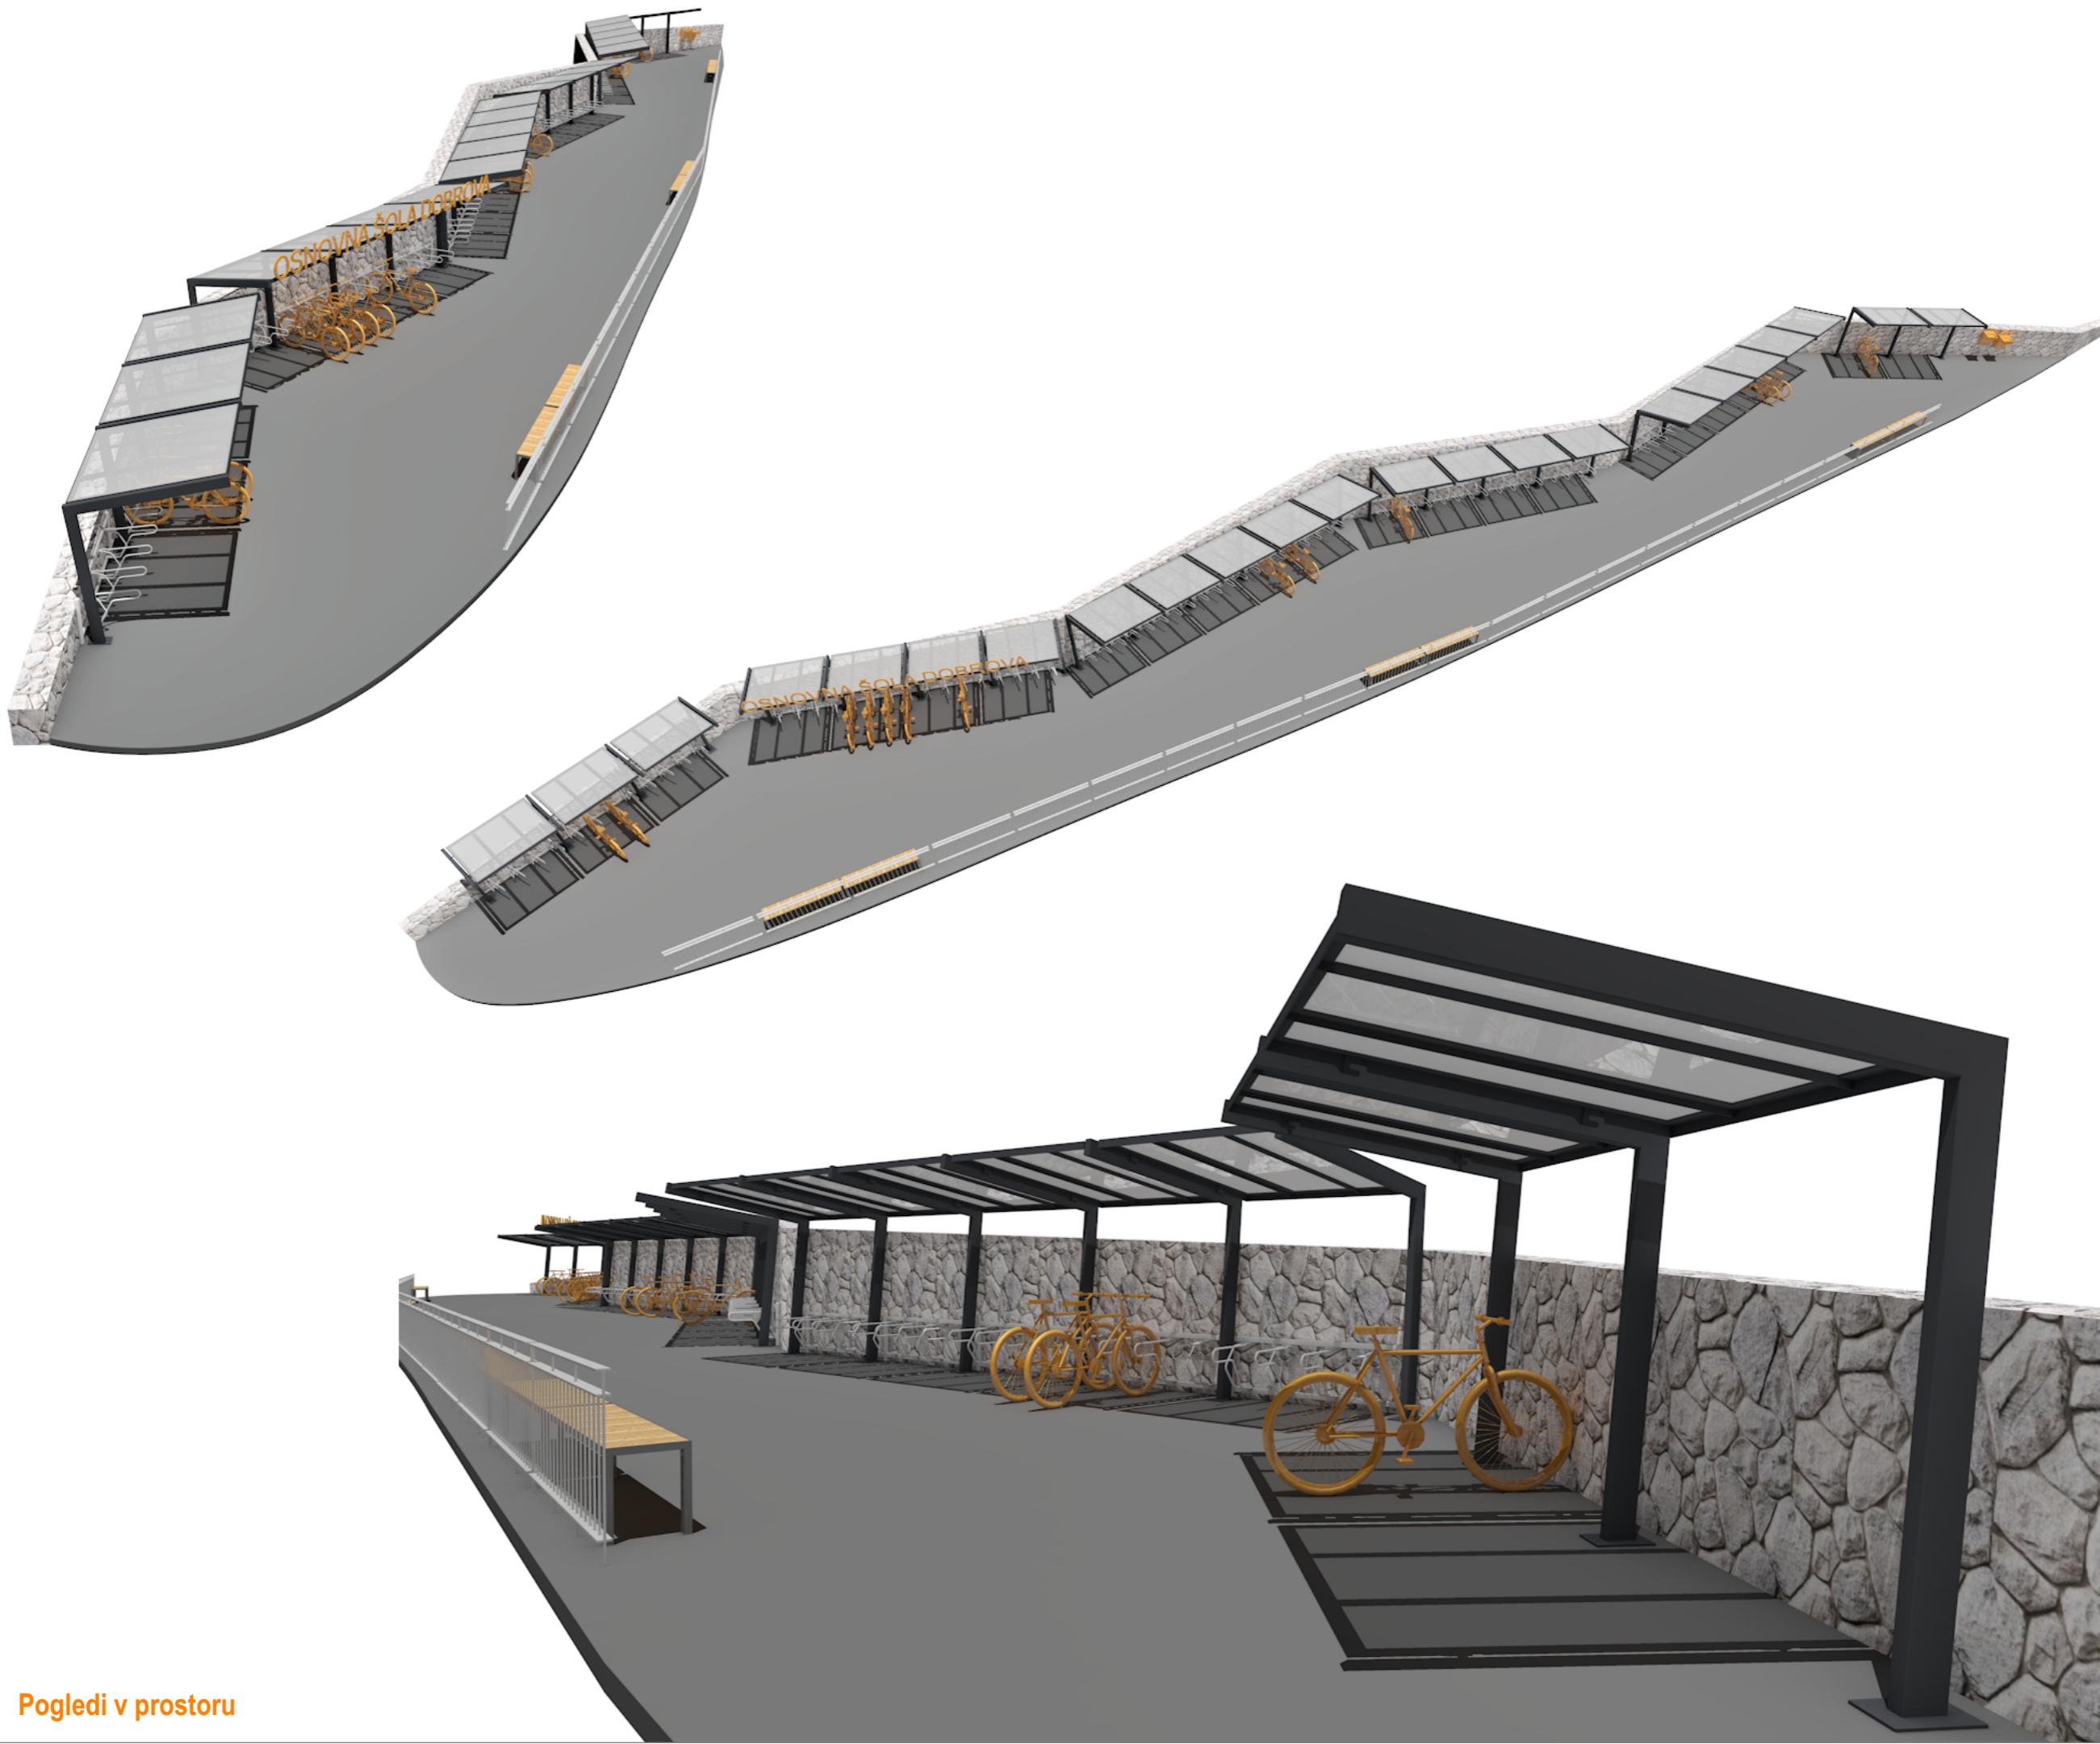

ŠOLSKA KOLESARNICA ob cesti Dobrova - Polhov Gradec

PROJEKT: Idejna skica - V3-B DATUM PROJEKTA: november 2019

AVTOR PROJEKTA: Civilna iniciativa za trajnostno mobilnost na Dobrovi; pripravil: Matej D. Pristavec u.d.i.a.

List: 6